
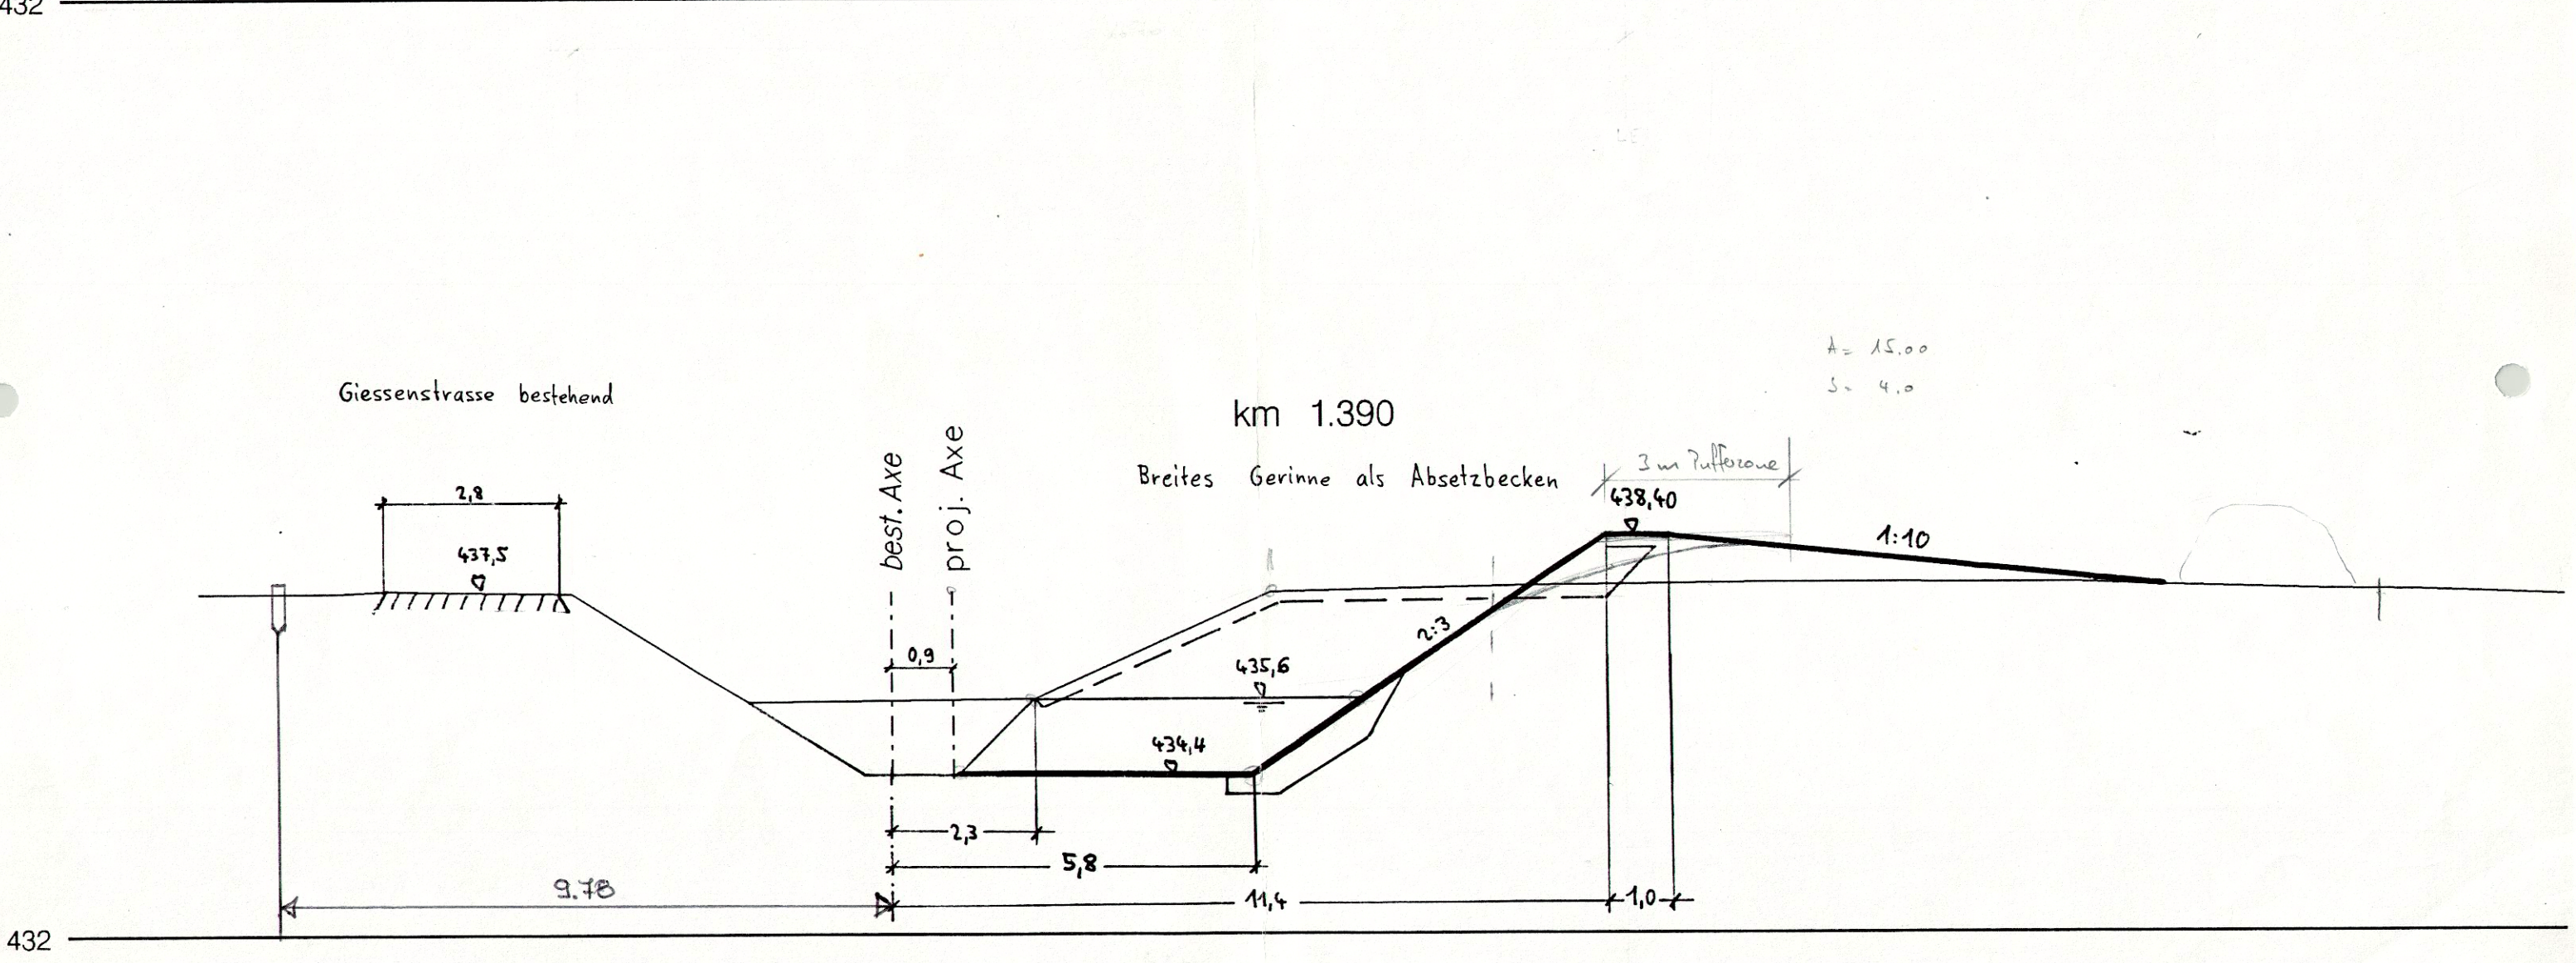
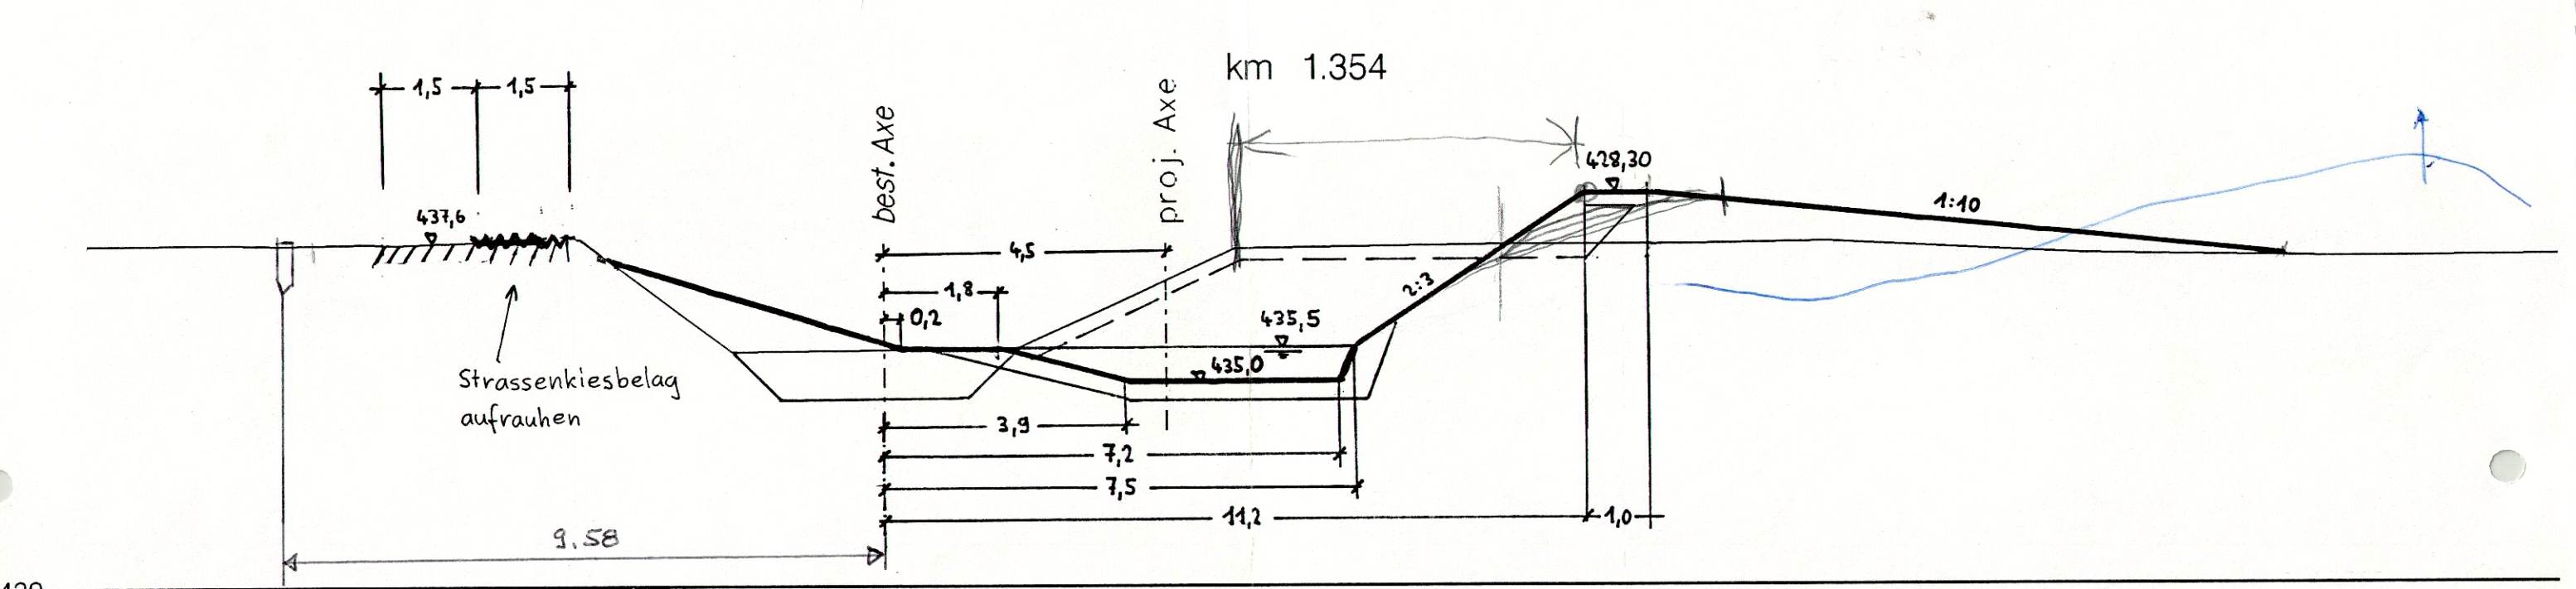
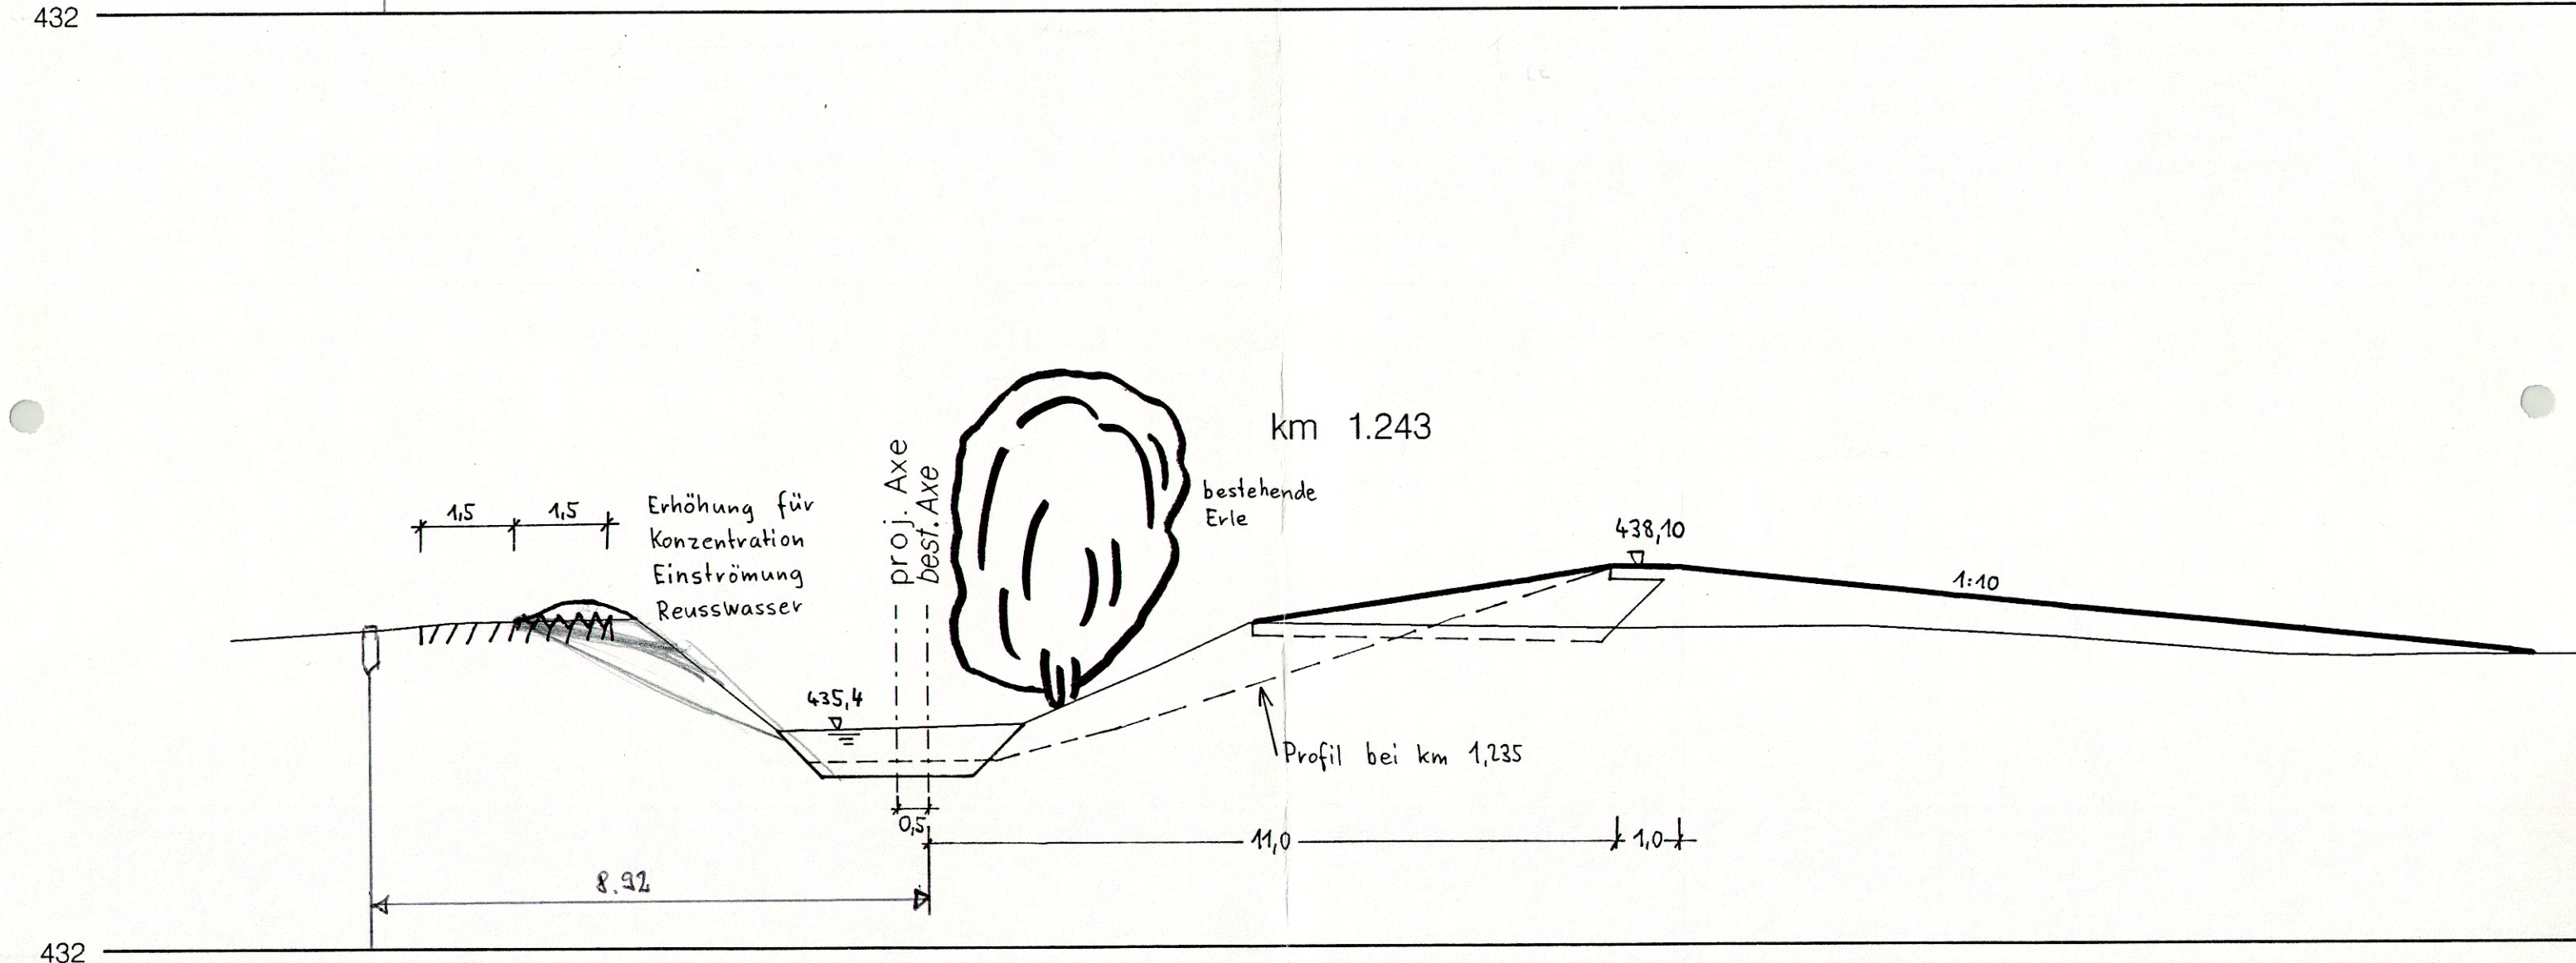
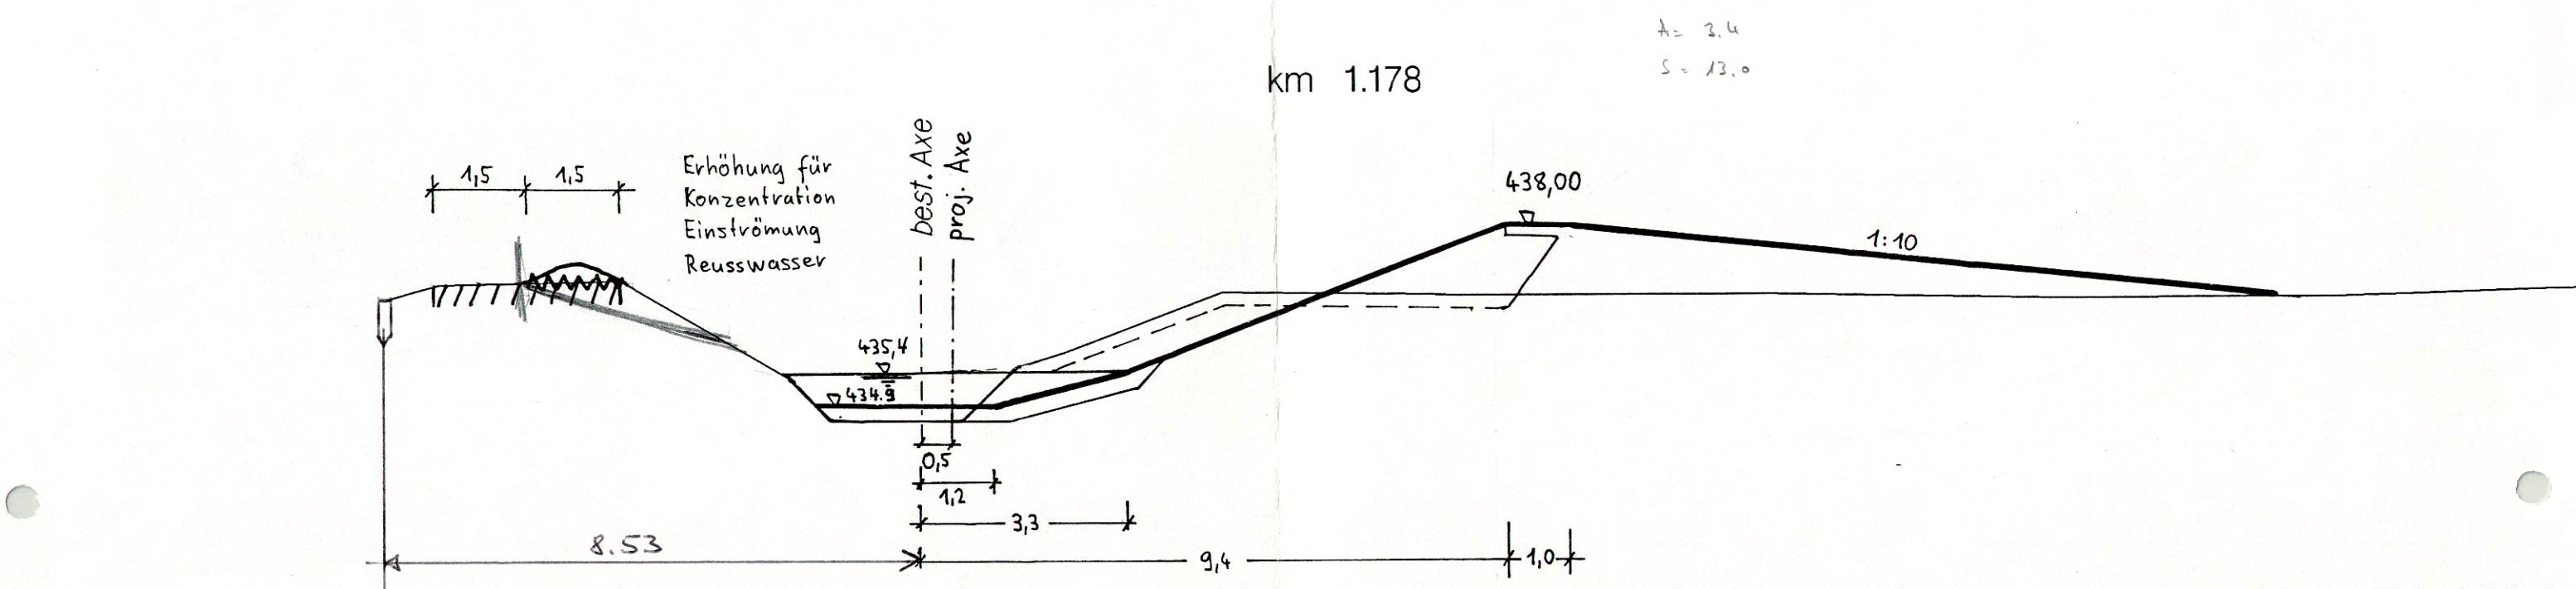
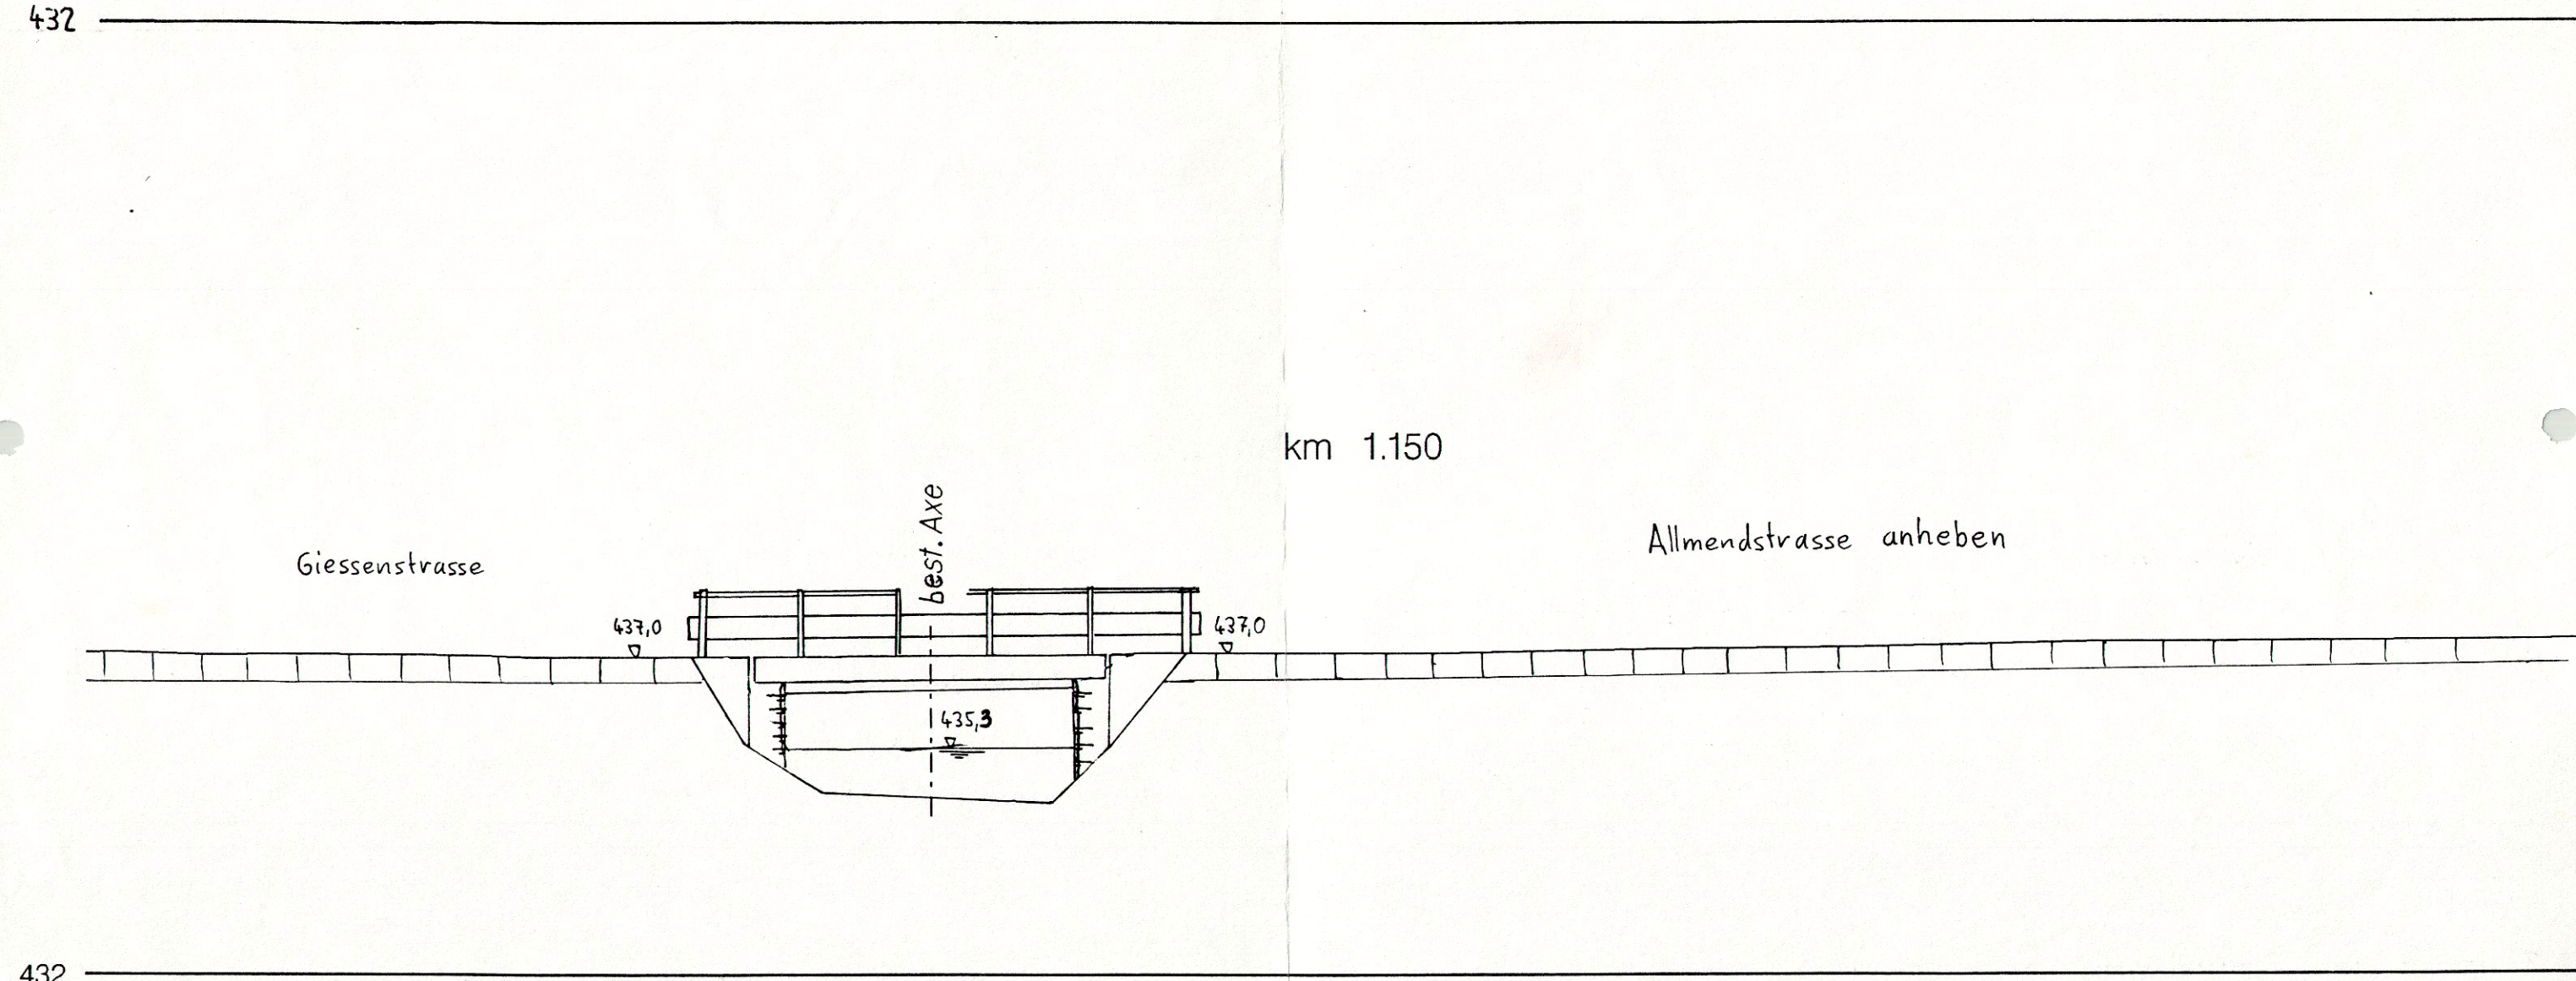
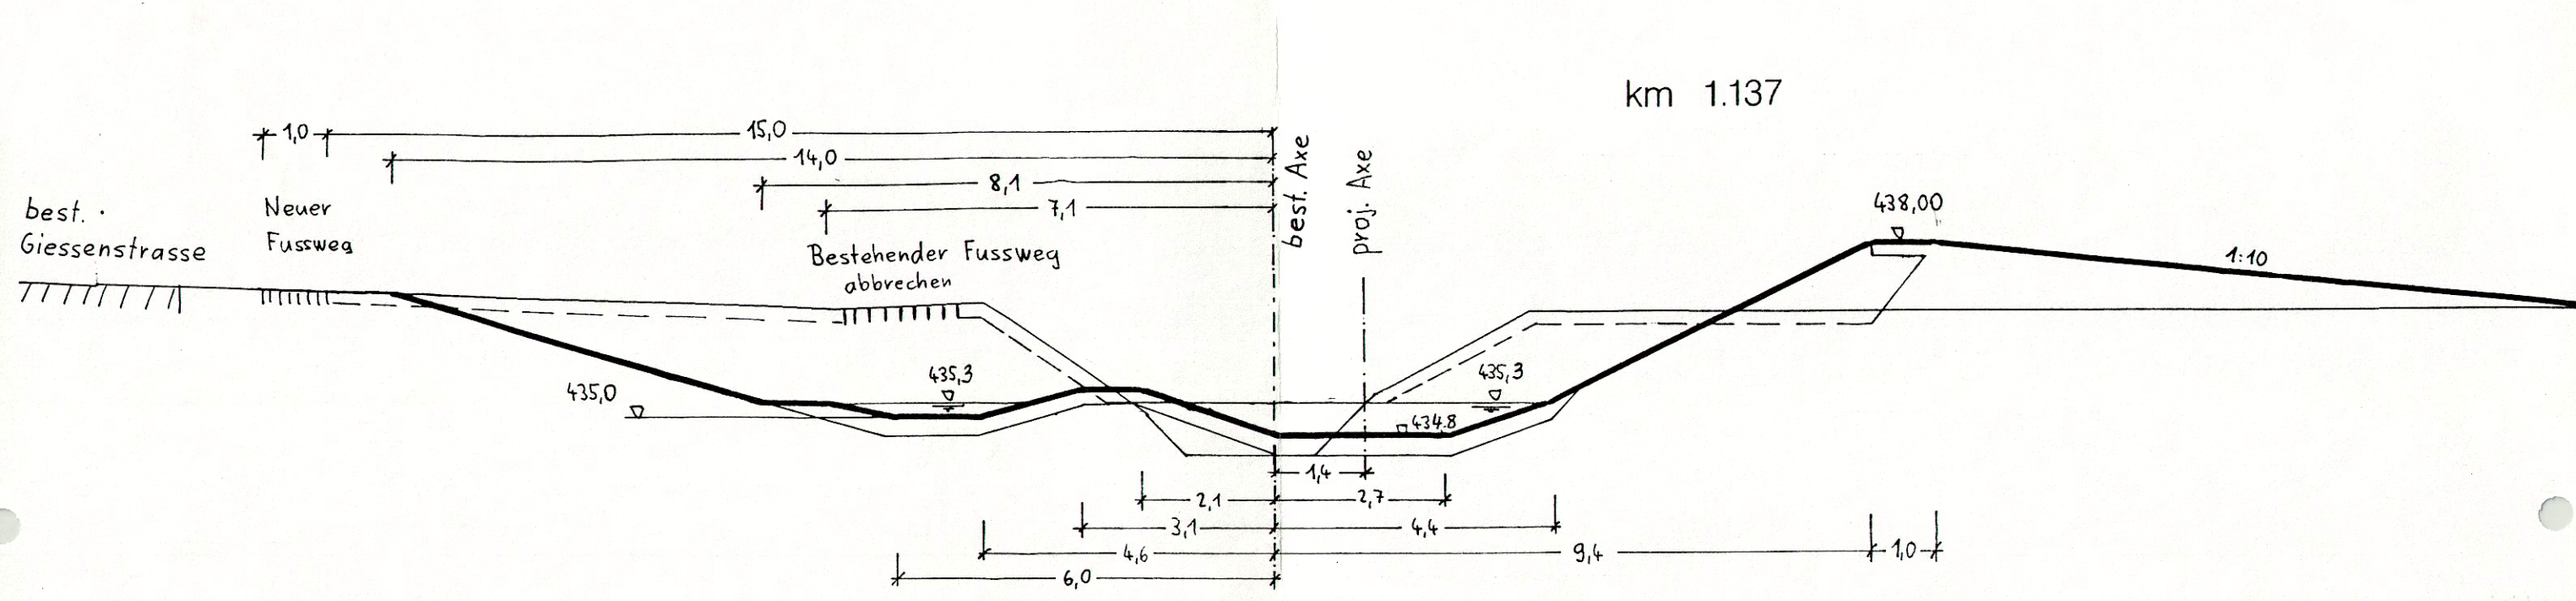


KANTON URI
BAUAMT / WASSERBAU

Büroexemplar

Hochwasserschutz Reuss
Abschnitt See - Attinghausen
Sekundärmassnahmen Altdorfer Giessen
Allmendstrasse bis ARA Altdorf
Querprofile Absteking und Gestaltung

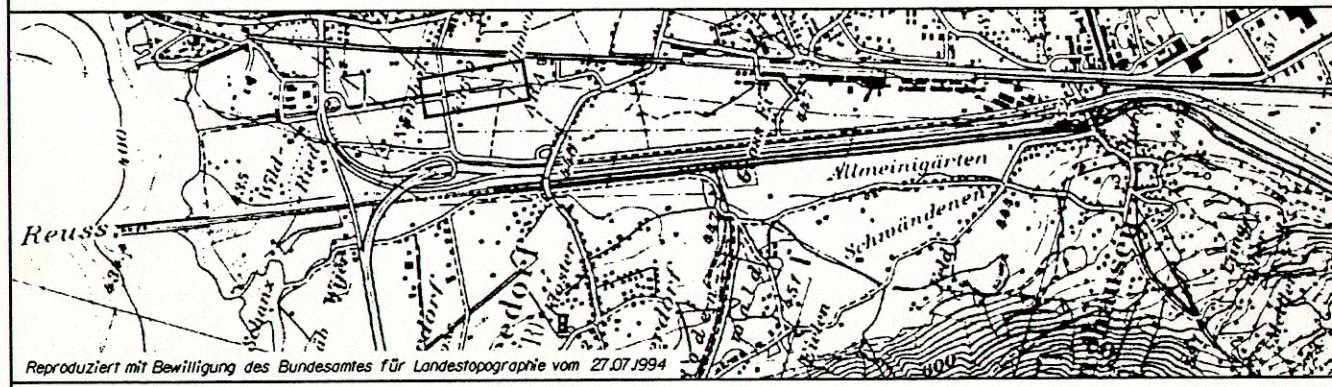

Ausführungsprojekt		Plan Nummern	
Massstab	Plan Format	Kant. Bauamt	Ingenieurbüro
1:100	30/147	955-08	2260-08
Projektverfasser		Rev	Beschrieb
INGENIEURGEMEINSCHAFT Projekta AG / Basler & Hofmann 6460 ALTDORF		-	Erstausgabe
		A	Ausführungsp.
		B	
		C	
		D	
Genehmigung		E	
		Eingang	
		geprüft	
		-	A B C D E